


IZARRETAKO LORE



SOINUA

- 2 monitore
- P.A eta soinu mahaia
- Eszenatokian LR toma bat (soinua eszenatokitik botatzen da)
- Konpainiak mikrofono inalanbrikoak daramatza

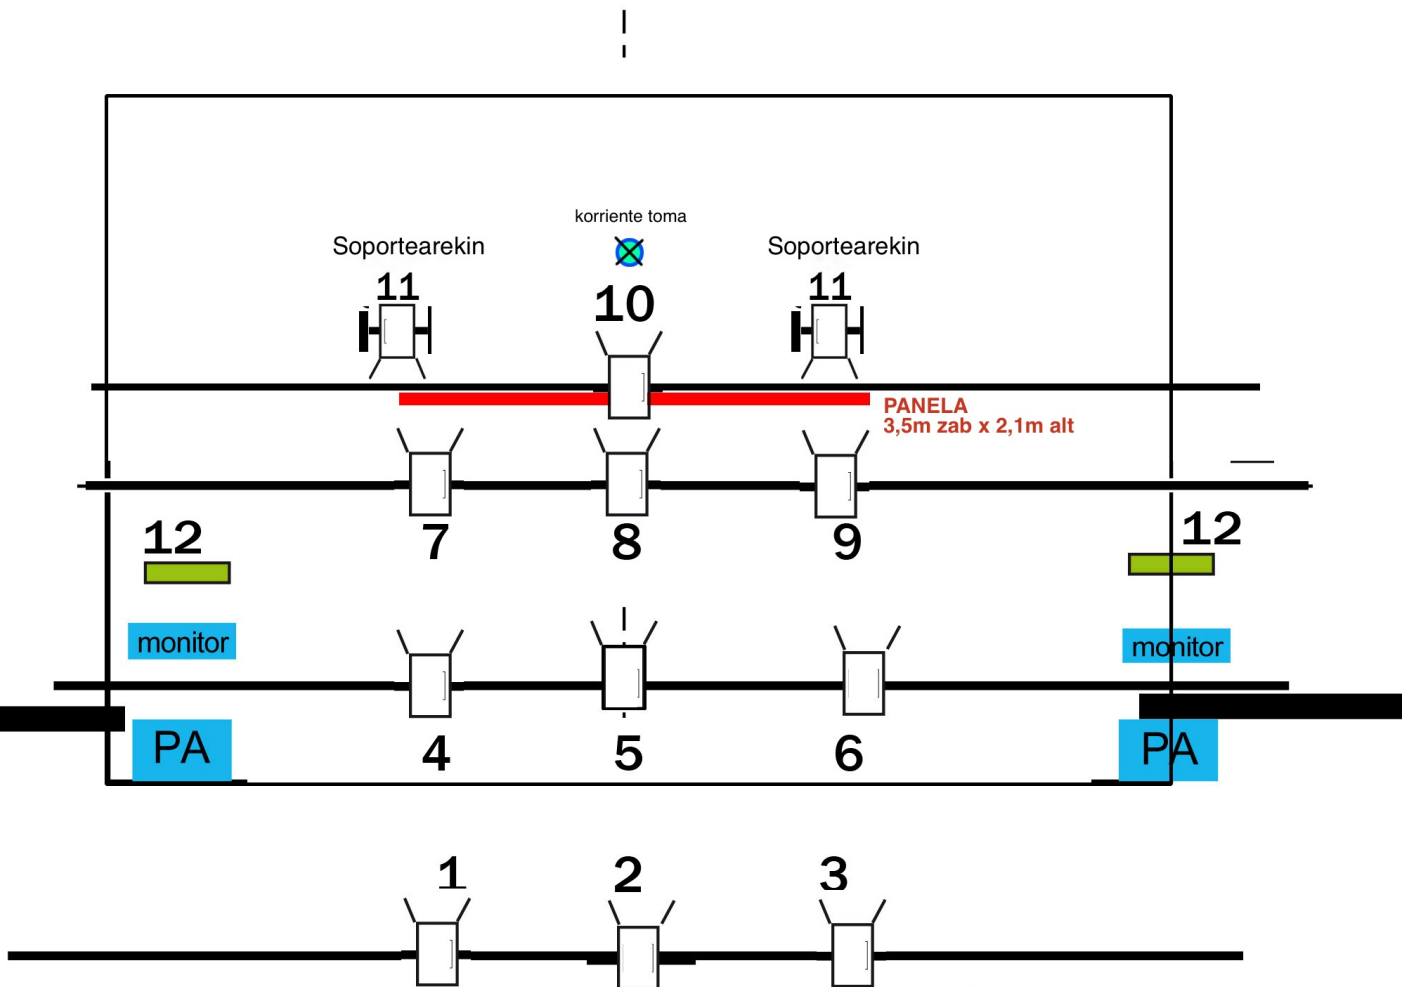

ARGIZTAPENA

- 12 PC
- 2 REKORTE

- Gutxieneko espazio eszenikoa: 5m zabalera 3m hondo 3m altuera
- Zuzeneko margolana denez, espazio eszenikoa plastiko beltzez estaliko da ez zikintzeko.